


ул.1-я Подлесная

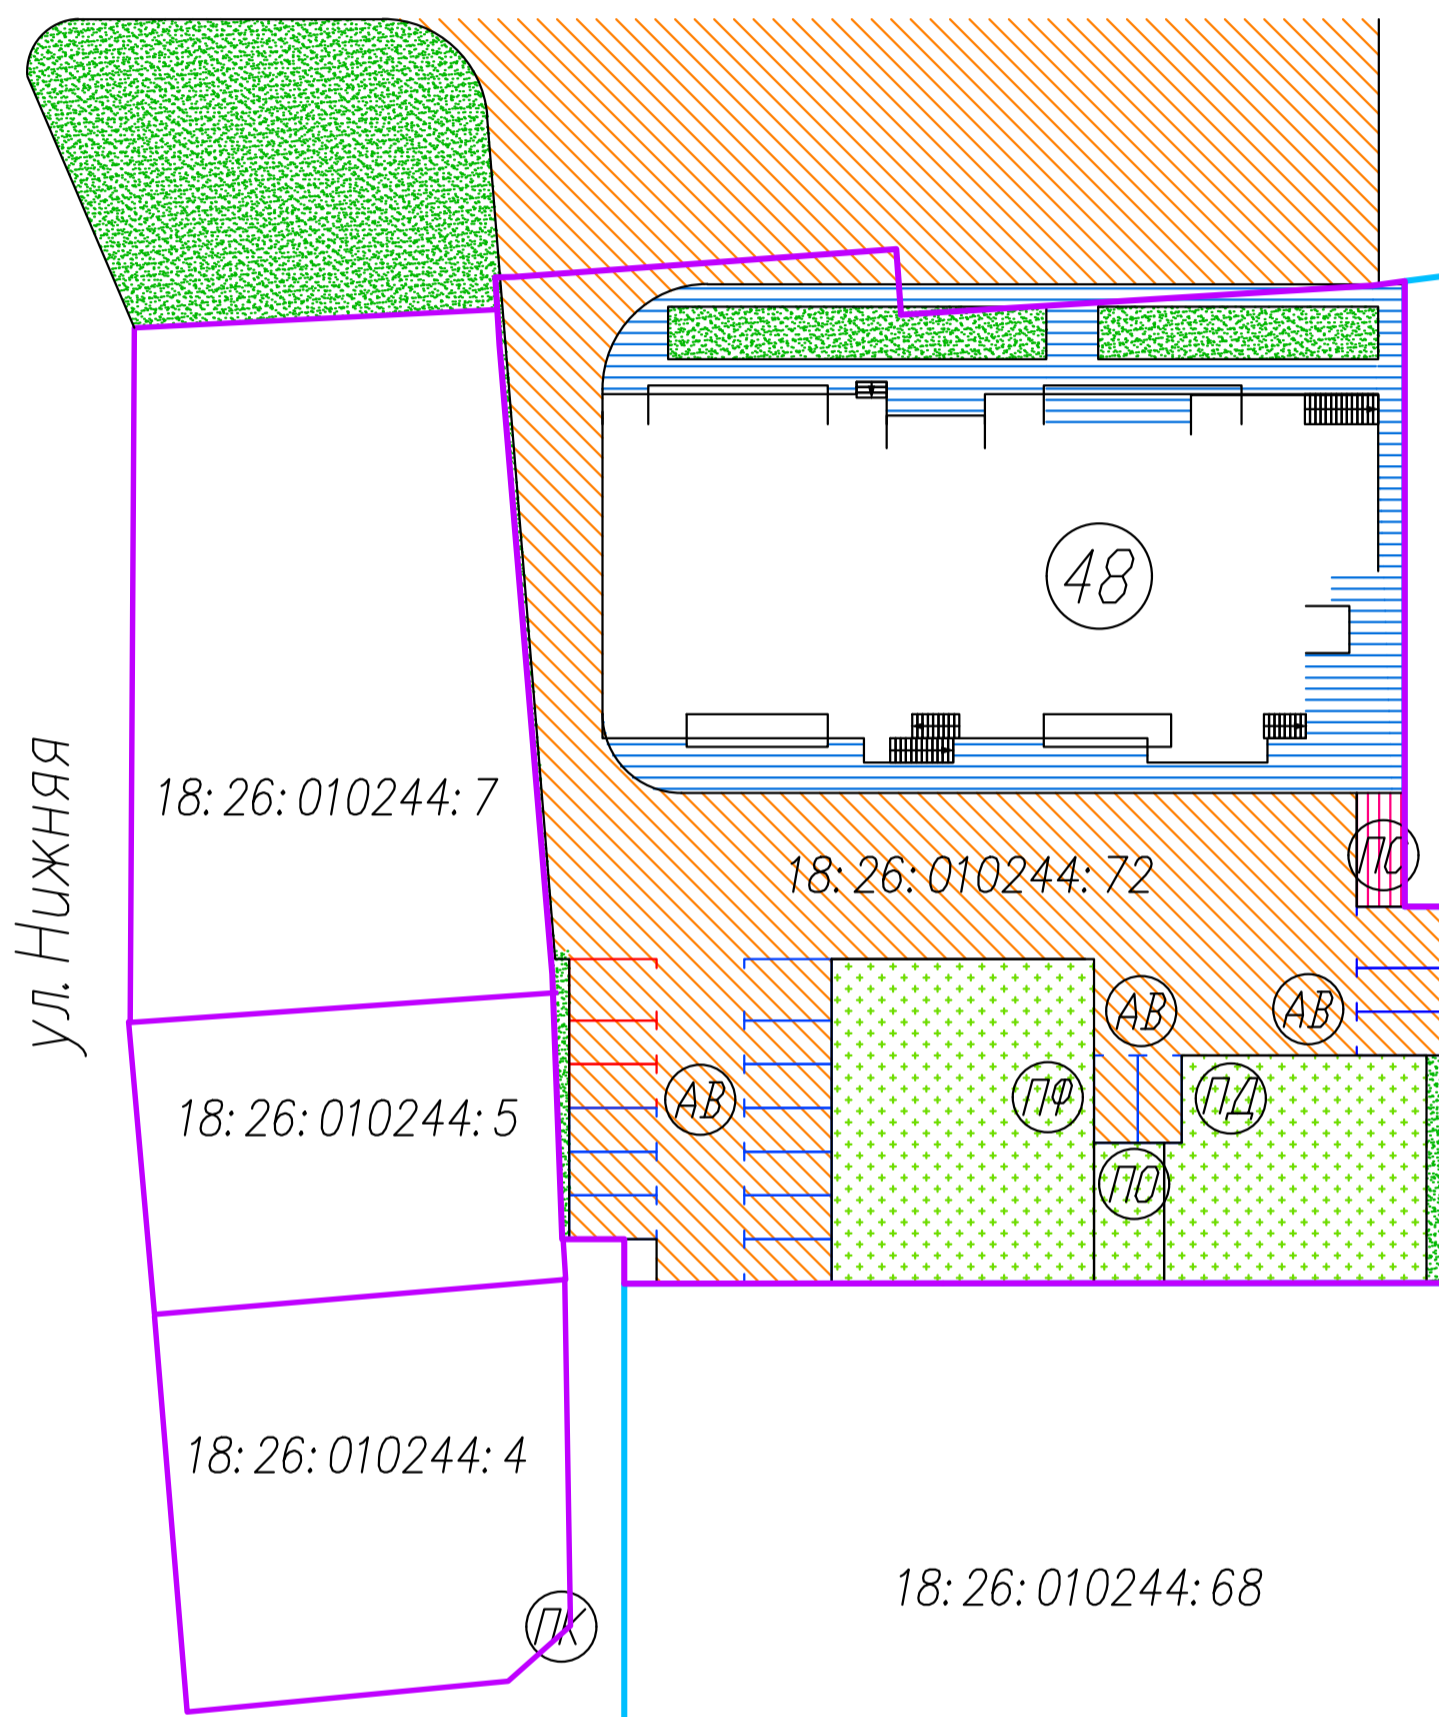

Тип покрытия	Площадь
Площадь застройки	845
Асфальтобетон	2150
- проезды автомобилей	1776
- тротуары	334
- хозяйственные площадки	40
Газон (озеленение)	167
Спортгазон (двор. площадки)	500